


OBJETO: NOMBRE: AMPLIACION DE LA RED DE AGUA POTABLE DE LA COLONIA BENITO JUAREZ LOCALIDAD: SANTIAGO LAOLLAGA MUNICIPIO: SANTIAGO LAOLLAGA DISTRITO: 028 TEHUANTEPEC REGION: 03 ISTMO			H. AYUNTAMIENTO MUNICIPAL DE SANTIAGO LAOLLAGA, OAX. PERIODO 2022-2024			ESTIMACION: N°: 03 (TRES MILQUINTOS) FACTURA No. 181 IMPORTE: \$115,547.57 PERIODO DE ESTIMACION: DEL 26 DE AGOSTO DE 2024 AL 05 DE SEPTIEMBRE DE 2024 FECHA DE ESTIMACION: 06 DE SEPTIEMBRE DE 2024 AVANCE FISICO: 100%	
CONTRATO: N° DE CONTRATO: MSJ/PAISMUN/004/2024 FECHA: 05 DE JULIO DE 2024 IMPORTE: \$1,050,432.41 ANTICIPO: \$ 315,129.72 PERIODO DE EJECUCION: 08 DE JULIO DE 2024 AL 05 DE SEPTIEMBRE DE 2024 PROGRAMA: Agua potable			CALLE PEREIAO NUM. 405, COL. LA PURISIMA, VILLAS DE ZACACHILA, OAXACA, C.P. 71313 BENI MASES CABALLAL MACR75101912				

CROQUIS Y/O DIBUJOS

PLANTA GENERAL

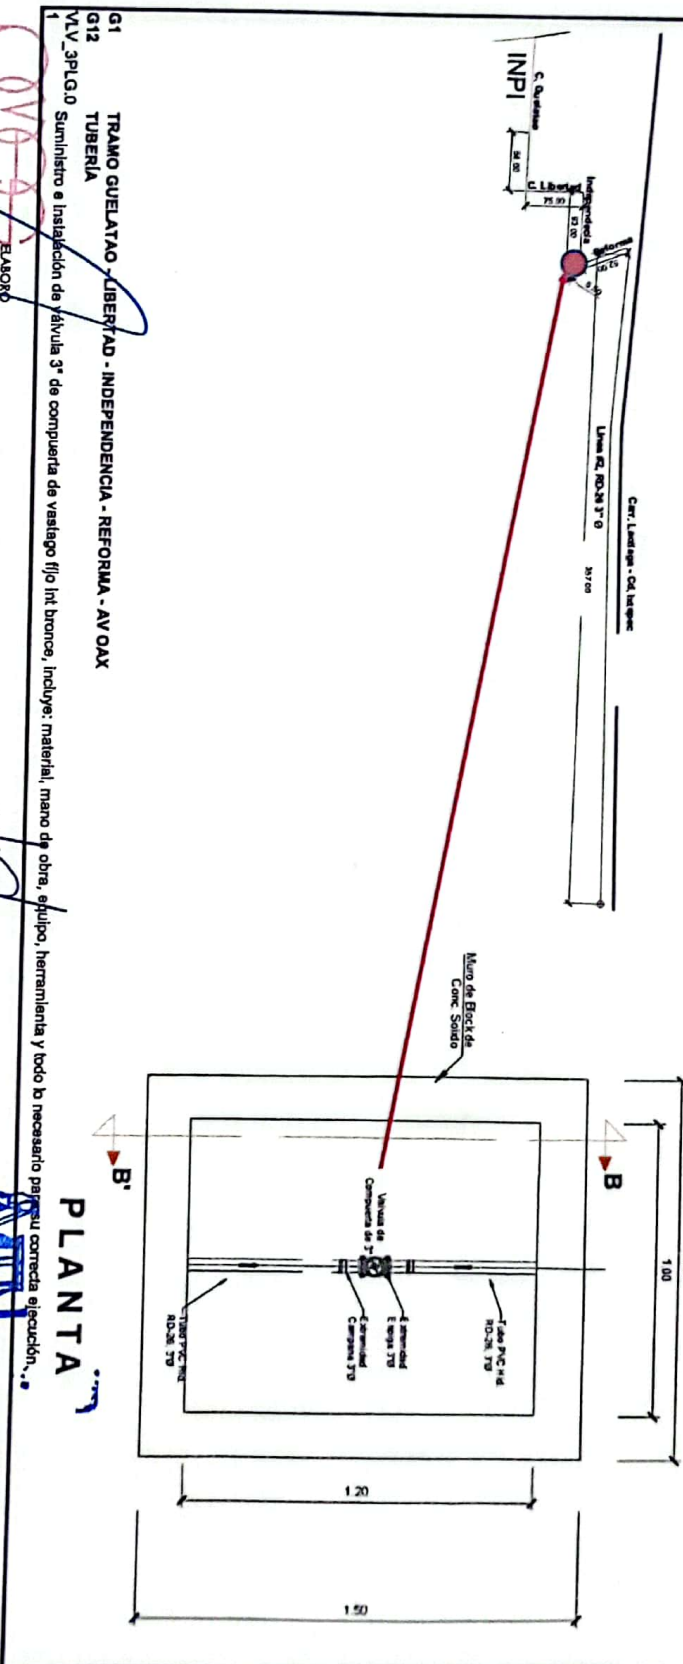

PLANTA

G1
G12
TUBERIA
TRAMO GUELATAO - LIBERTAD - INDEPENDENCIA - REFORMA - AV OAX
MANEJO
Suministro e instalación de válvula 3" de compuerta de vástago fijo lat. bronce, incluye: material, mano de obra, equipo, herramienta y todo lo necesario para su correcta ejecución...


REVISOR
C. LEONARDO SANCHEZ CRUZ
SUPERVISOR DE OBRAS


REGIDURIA DE OBRAS
Mpio. Santiago
Tehuantepec, Oax.
06/04/2022
AL 31/12/2024


000475


OBRA: NOMBRE: AMPLIACION DE LA RED DE AGUA POTABLE DE LA COLONIA BENITO JUAREZ LOCALIDAD: SANTIAGO LAOLLAGA MUNICIPIO: SANTIAGO LAOLLAGA DISTRITO: 028 TEHUANTEPEC REGION: 03 ISTMO		H. AYUNTAMIENTO MUNICIPAL DE SANTIAGO LAOLLAGA, OAX. PERIODO 2022-2024  RENE MASES CARBAJAL CALLE PEZELAO NUM. 405, COL. LA PURISIMA, VILLAS DE ZAACHILA, OAXACA. C.P. 71313 MACR751019212		ESTIMACION: N°: 03 (TRES FINQUITO) FACTURA No. 881 IMPORTE: \$115,547.57 PERIODO DE ESTIMACION: DEL 26 DE AGOSTO DE 2024 AL 05 DE SEPTIEMBRE DEL 2024 FECHA DE ESTIMACION: 06 DE SEPTIEMBRE DE 2024 AVANCE FISICO: 100%	
CONTRATO:					
N° DE CONTRATO	FECHA	IMPORTE	ANTICIPO	PERIODO DE EJECUCION	PROGRAMA
MSL/FAISMUN/004/2024	05 DE JULIO DE 2024	\$1,050,432.41	\$ 315,129.72	08 DE JULIO DE 2024 AL 05 DE SEPTIEMBRE DE 2024	Agua potable
CROQUIS Y/O DIBUJOS					

PLANTA GENERAL

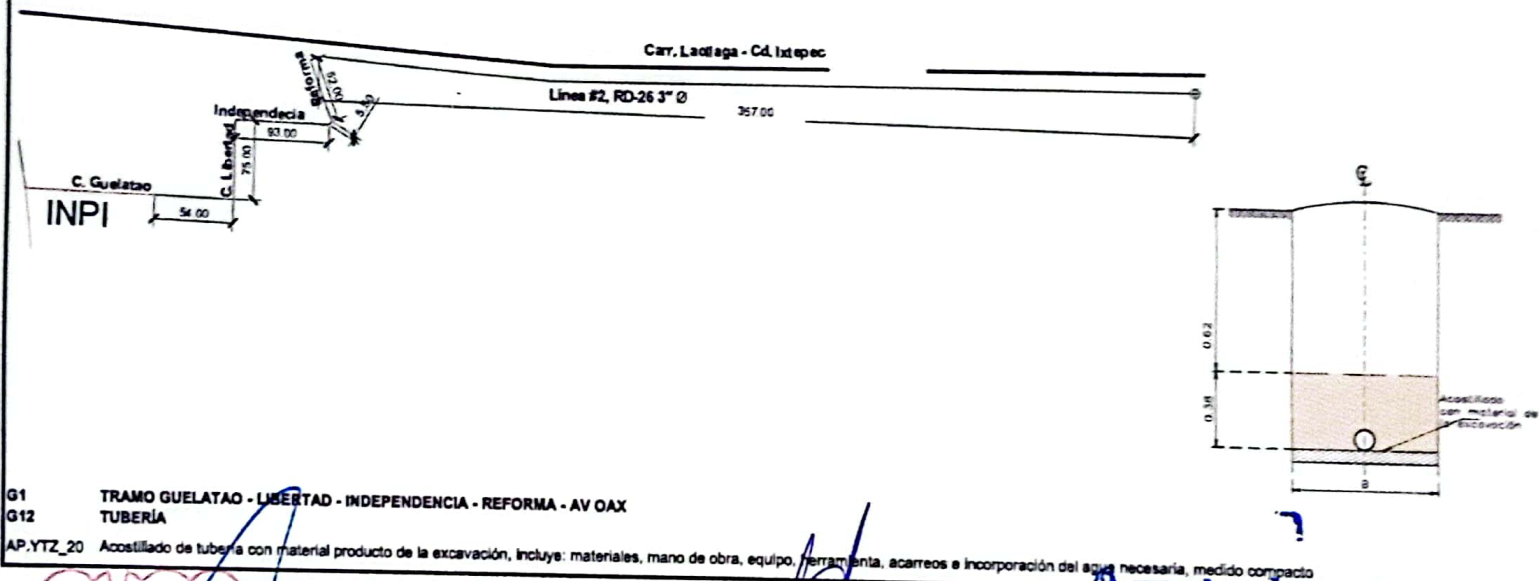

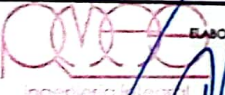
Ing. René Mases Carbal
 REG. MEX/751019212
 Calle Pezelao 405, Barrio La Purísima
 Villa de Zaachila, Oax. C.P. 71313
 Tel. 951 1121020/951 528150
 r.mases@hastamun.mx

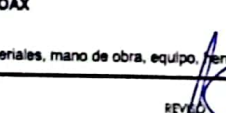
C. RENÉ MASES CARBAJAL
 PERITO FÍSICA

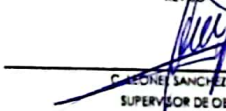
C. EDÓN SÁNCHEZ CRUZ
 SUPERVISOR DE OBRAS


REGIDURÍA DE OBRAS
 Mpio. Santiago Laollaga,
 Dto. Tehuantepec, Oax.
 06/04/2022
 AL 31/12/2024




C. EDÓN SÁNCHEZ CRUZ
 SUPERVISOR DE OBRAS

000476

OBRA: NOMBRE: AMPLIACION DE LA RED DE AGUA POTABLE DE LA COLONIA BENITO JUAREZ LOCALIDAD: SANTIAGO LAOLLAGA MUNICIPIO: SANTIAGO LAOLLAGA DISTRITO: 028 TEHUANTEPEC REGION: 03 ISTMO				H. AYUNTAMIENTO MUNICIPAL DE SANTIAGO LAOLLAGA, OAX. PERIODO 2022-2024				ESTIMACION: N°: 03 (TRES MILQUINTOS) FACTURA No. 001 IMPORTE: \$115,547.57 PERIODO DE ESTIMACION: DEL 26 DE AGOSTO DE 2024 AL 05 DE SEPTIEMBRE DEL 2024 FECHA DE ESTIMACION: 06 DE SEPTIEMBRE DE 2024 AVANCE FISICO: 100%	
CONTRATO:				CALLE FERRILLO NUM. 405, COL. LA PURISIMA, VILLAS DE ZAACHILA, OAXACA, C.P. 71313 MACR761019212				RENE MASER CARRAL	
N° DE CONTRATO	FECHA	IMPORTE	ANTICIPO	PERIODO DE EJECUCION	PROGRAMA				
MSJ/FAIS/MUN/004/2024	05 DE JULIO DE 2024	\$1,050,432.41	\$ 315,129.72	08 DE JULIO DE 2024 AL 05 DE SEPTIEMBRE DE 2024	Agua potable				

CROQUIS Y/O DIBUJOS

PLANTA GENERAL

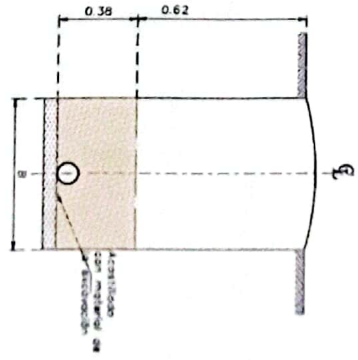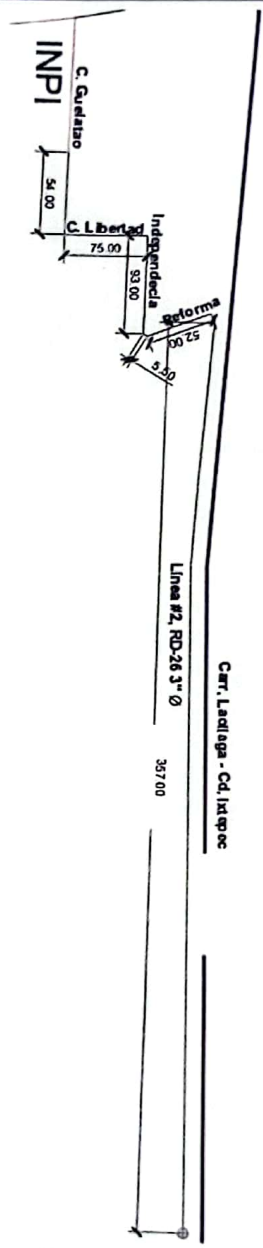

G1 TRAMO QUELATAO - LIBERTAD - INDEPENDENCIA - REFORMA - AV OAX
G12 TUBERIA
11121 Relleno compactado con material producto de excavacion con equipo mecanico y agua en capas de 20cm/esp. med. acarreo dentro de la obra medir compactado

Ing. René Maser Carral
C. RENÉ MASER CARRAL
H.C. 1409/2010/12
Calle Piedad #55 Benito Juárez
Villas de Zaachila, Oax. C.P. 71313
Tel: 951 1159/247531-5278153
rmaser@tehuantepec.gob.mx

REVISADO
INGENIERO JANCIEZ CRUZ
SUPERVISOR DE OBRAS

RECIBIDA
DE OBRAS
Mpio. Santiago
Laollaga,
Dpto. Tehuantepec, Oax.


06/04/2022
AL 31/12/2024

000477

OBJA: NOMBRE: AMPLIACION DE LA RED DE AGUA POTABLE DE LA COLONIA BENITO JUAREZ LOCALIDAD: SANTIAGO LAOLLAGA MUNICIPIO: SANTIAGO LAOLLAGA DISTRITO: 028 TEHUANTEPEC REGION: 03 ISTMO				H. AYUNTAMIENTO MUNICIPAL DE SANTIAGO LAOLLAGA, OAX. PERIODO 2022-2024				ESTIMACION: N°: 03 (TRES TRINQUITO) FACTURA No. 181 IMPORTE: \$115,547.57 PERIODO DE ESTIMACION: DEL 26 DE AGOSTO DE 2024 AL 05 DE SEPTIEMBRE DEL 2024 FECHA DE ESTIMACION: 06 DE SEPTIEMBRE DE 2024 AVANCE FISICO: 100%	
CONTRATO: CALE PEZELAO NUM. 405, COL. LA PURISIMA, VILLAS DE ZAACHILA, OAXACA, C.P. 71313 MACR751019212				CONTRATO: N° DE CONTRATO: MSU/FASMUN/004/2024 FECHA: 05 DE JULIO DE 2024 IMPORTE: \$1,050,432.41 ANICIPIO: \$ 315,129.72 PERIODO DE EJECUCION: 08 DE JULIO DE 2024 AL 05 DE SEPTIEMBRE DE 2024 PROGRAMA: Agua potable					

CHEQUES Y/O DIBUJOS

PLANTA GENERAL

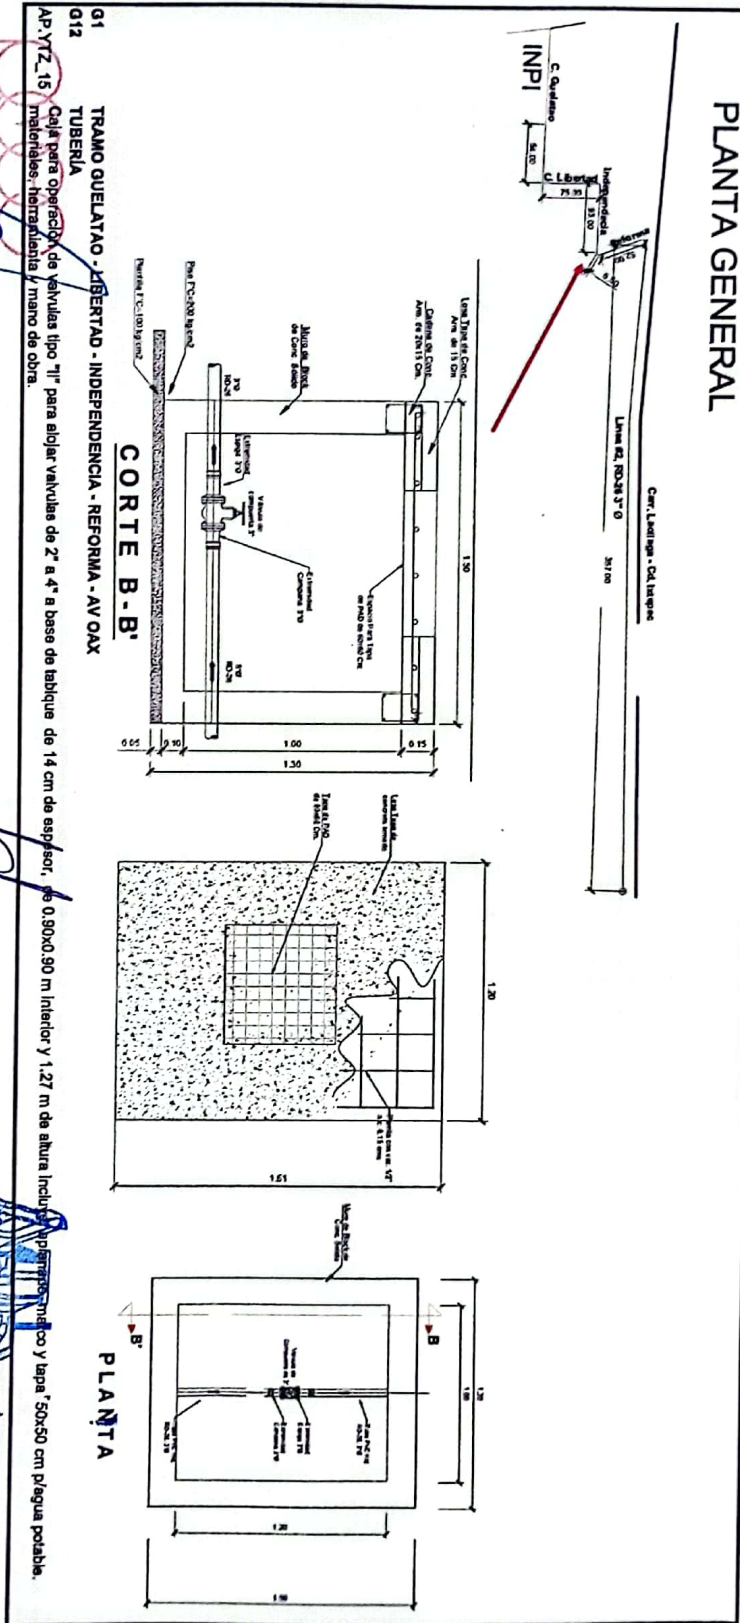


Ing. René Masés Carbajal
 C. RENÉ MASÉS CARBAJAL
 C. JESÚS SANCHEZ CRUZ
 SUPERVISOR DE OBRAS

REGISTRADO
 DE OBRAS
 Mpio. Santiago
 Laollaga,
 Tehuantepec, Oax.
 06/04/2022
 AL 31/12/2024

000478

OBRA: NOMRE: AMPLIACION DE LA RED DE AGUA POTABLE DE LA COLONIA RENTO JUAREZ LOCALIDAD: SANTIAGO LAOLLAGA MUNICIPIO: SANTIAGO LAOLLAGA DISTRITO: 028 TEHUANTEPEC REGION: 03 ISTMO				H. AYUNTAMIENTO MUNICIPAL DE SANTIAGO LAOLLAGA, OAX. PERIODO 2023-2024 CALE PEEBAO NUM. 405, COL. LA PURISIMA, VILLAS DE ZACACHILA, OAXACA, C.P. 71313 MACR23101912				ESTIMACION: N°.: 03 (TRES MILQUINTOS) FACTURA No. M1 IMPORTE: 3118,647.87 PERIODO DE ESTIMACION: DEL 26 DE AGOSTO DE 2024 AL 05 DE SEPTIEMBRE DEL 2024 FECHA DE ESTIMACION: 06 DE SEPTIEMBRE DE 2024 AVANCE FISICO: 100%			
N° DE CONTRATO		FECHA		IMPORTE		ANTICIPO		PERIODO DE EJECUCION		PROGRAMA	
MSU/FAISMUN/004/2024		05 DE JULIO DE 2024		\$ 1,050,432.41		\$ 315,129.72		08 DE JULIO DE 2024 AL 05 DE SEPTIEMBRE DE 2024		Agua potable	
CROQUIS Y/O DIBUJOS											

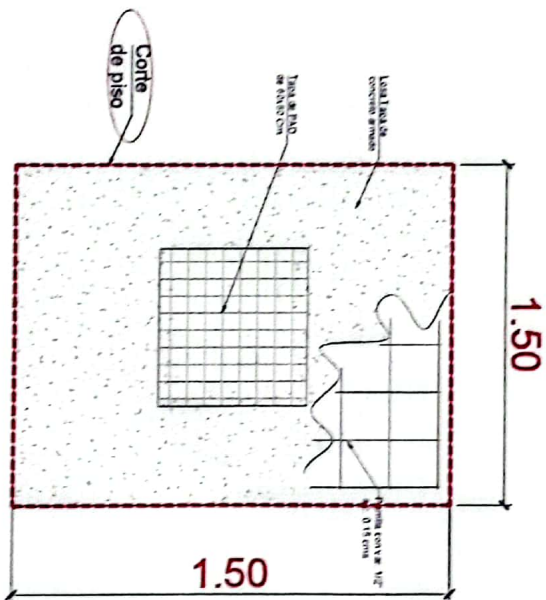

G4
REUBICACION DE VALVULA GUELATAO ESQ 3 DE MAYO
G41
ALBAÑILERIA
 2020 Corte de pavimento de concreto hidráulico de 15 cm de espesor con contradura de disco de diamante, incluye: mano de obra, materiales, herramienta menor y equipo.

ELABORO
 Ing. René Morales Cortés
 RUC: MEX/876/119912
 c/cos: pedidos 405, barrio o purisima
 v/cos: de: ZACACHILA, OAX. C.P. 71313
 Tel: 2011157296/0651599112
 E-mail: rene@renerm.com


REVISO
 C. JESÚS PACHECO CUELLAR
 SUPERVISOR DE OBRAS

REGISTRO DE OBRAS
 Municipio, Santiago
 Laollaga,
 Oaxaca
 06/04/2022
 AL 31/12/2024

627000

OTIA: NOMBRE: AMPLIACION DE LA RED DE AGUA POTABLE DE LA COLONIA RENTO JUAREZ LOCALIDAD: SANTAGO LAOLLAGA MUNICIPIO: SANTAGO LAOLLAGA DISTRITO: 028 TEHUANTEPEC REGION: 03 ISTMO			H. AYUNTAMIENTO MUNICIPAL DE SANTAGO LAOLLAGA, OAX. PERIODO 2022-2024 			ESTIMACION: N°: 03 (TRES PROYECTOS) FACTURA N°: 841 IMPORTE: \$118,547.57 PERIODO DE ESTIMACION: DEL 26 DE AGOSTO DE 2024 AL 05 DE SEPTIEMBRE DEL 2024 FECHA DE ESTIMACION: 06 DE SEPTIEMBRE DE 2024 AVANCE FISCAL: 100%	
CONTRATO: CAUSE PEBELLO NUM. 405, COL. LA PURISIMA, VILLAS DE ZAACHILA, OAXACA, C.P. 71313 MAC2731017212							
N° DE CONTRATO	FECHA	IMPORTE	ANTICIPO	PERIODO DE EJECUCION	PROGRAMA		
MSU/FAISMUN/004/2024	05 DE JULIO DE 2024	\$1,050,432.41	\$ 315,129.72	08 DE JULIO DE 2024 AL 05 DE SEPTIEMBRE DE 2024	Agua potable		

CROQUIS Y/O DIBUJOS

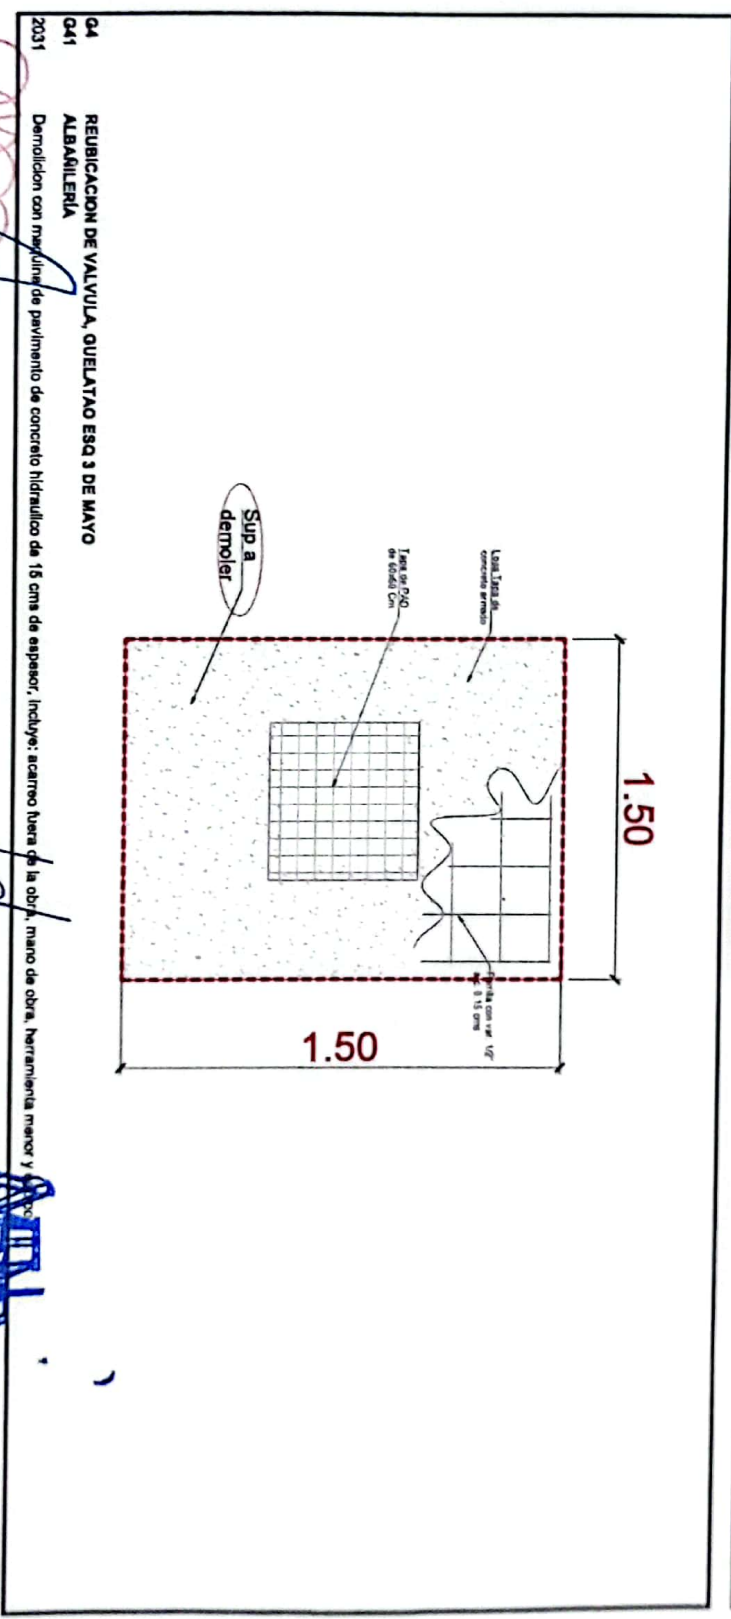


04
041
2031
REUBICACION DE VALVULA, QUELATAO ESQ 3 DE MAYO
ALBAÑILERIA
Demolicion con maquina de pavimento de concreto hidraulico de 15 cms de espesor, incluye: acarreo libre de la obra, mano de obra, herramienta menor y

Ing. René Marcos Carrillo Pineda
C. RENE MARCOS CARRILLO PINEDA
FIC: MACCARR/00072
Vicio de Zairaeta Oax. C.I. 21313
Tel: 9611107/966413291153
E-mail: rmc@rednet.mx

C. JUANITA SANCHEZ CAJAL
SUPERVISOR DE OBRAS
RENTO

REGIDURAL MUNICIPIO DE OAXACA
Mpio. Santiago Laollaga
Dpto. Tehuantepec, Oax.
06/04/2022
AL 31/12/2024

087000

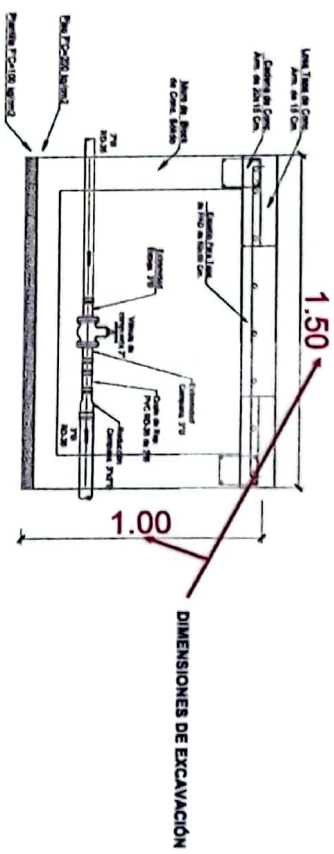

04 REUBICACION DE VALVULA GUELATAO ESQ 3 DE MAYO
041 ALBANILERIA
013 01025-0 Efectuado por medidas manuales de 0 a 2,00 m, en material tipo I y II, incluye mano de obra y herramientas


[illegible]

Revisó

C. LEONARDO PACHECO JIMÉNEZ
SUPERVISOR DE OBRAS

REGIMIN DE OBRIGACIÃO
Mpio. Santiago
Laohleaga,
Beto. Tehuanterpec, Oax.
06/04/2022
AL 31/12/2024

OBJA: NOMBRE: AMPLIACION DE LA RED DE AGUA POTABLE DE LA COLONIA RINITO JUAREZ LOCALIDAD: SANTIAGO LAOLLAGA MUNICIPIO: SANTIAGO LAOLLAGA DISTRITO: 028 TEHUANTEPEC REGION: 03 ISTMO				H. AYUNTAMIENTO MUNICIPAL DE SANTIAGO LAOLLAGA, OAX. PERIODO 2022-2024				ESTIMACION: N°: 03 (TRES MILQUINTOS) FACTURA N°: 881 IMPORTE: \$118,647.87 PERIODO DE ESTIMACION: DEL 26 DE AGOSTO DE 2024 AL 05 DE SEPTIEMBRE DEL 2024 FECHA DE ESTIMACION: 06 DE SEPTIEMBRE DE 2024 AVANCE FISICO: 100%	
CONTRATO: CALLE PERILLO NUM. 405, COL. LA PURISIMA, VILLAS DE IZACHILA, OAXACA, C.P. 71313 MACR/310191212				RENÉ MASES CARRAL MACR/310191212					
N° DE CONTRATO	FECHA	IMPORTE	ANTICIPO	PERIODO DE EJECUCION	PROGRAMA				
ASL/FAS/MUN/004/2024	05 DE JULIO DE 2024	\$1,050,432.41	\$ 315,129.72	08 DE JULIO DE 2024 AL 05 DE SEPTIEMBRE DE 2024	Agua potable				
CHEQUIS Y/O DINVIOS									

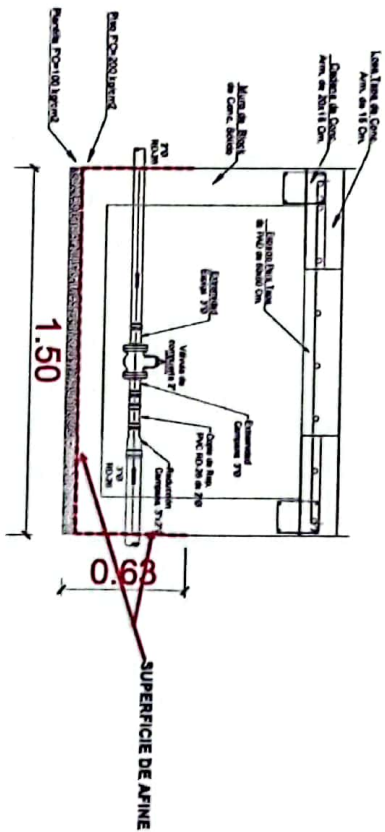

04 REUBICACION DE VALVULA, QUELATIAO ESQ 3 DE MAYO
 041 ALBANILERIA
 207 Afine de superficies, taladros o planillas a pico y pala en material "Y" en seco, 10 cms en promedio. Incluye: materiales, mano de obra, equipo y herramienta


RENÉ MASES CARRAL
 Inge. René Mases Carral
 E.C. MACR/310191212
 Calle Perillo 405, Colonia La Purisima, Villas de Izachila, Oaxaca, C.P. 71313
 Tel: 951 1150150/9511778152
 r.mases@telcel.com

CARLOS SANCHEZ CHUZ
 SUPERVISOR DE OBRAS

RECIBIÓ
 DE OBRAS
 Mpio. Santiago
 Laolllaga,
 Oax.
 05/04/2022
 AL 31/12/2024

000482

OBRA: NOMBRE: AMPLIACION DE LA RED DE AGUA POTABLE DE LA COLONIA BENITO JUAREZ LOCALIDAD: SANTIAGO LAOLLAGA MUNICIPIO: SANTIAGO LAOLLAGA DISTRITO: 028 TEHUANTEPEC REGION: 03 ISTMO		H. AYUNTAMIENTO MUNICIPAL DE SANTIAGO LAOLLAGA, OAX. PERIODO 2022-2024 RENE MASES CARBAJAL CALLE PEZELAO NUM. 405, COL. LA PURISIMA, VILLAS DE ZAACHILA, OAXACA. C.P. 71313 MACR751019212		ESTIMACION: N°: 03 (TRES PINGUITO) FACTURA No. 881 IMPORTE: \$115,547.57 PERIODO DE ESTIMACION: DEL 26 DE AGOSTO DE 2024 AL 05 DE SEPTIEMBRE DEL 2024 FECHA DE ESTIMACION: 06 DE SEPTIEMBRE DE 2024 AVANCE FISICO: 100%	
CONTRATO:					
N° DE CONTRATO	FECHA	IMPORTE	ANTICIPO	PERIODO DE EJECUCION	PROGRAMA
MSL/FAISMUN/004/2024	05 DE JULIO DE 2024	\$1,050,432.41	\$ 315,129.72	08 DE JULIO DE 2024 AL 05 DE SEPTIEMBRE DE 2024	Agua potable
CROQUIS Y/O DIBUJOS					

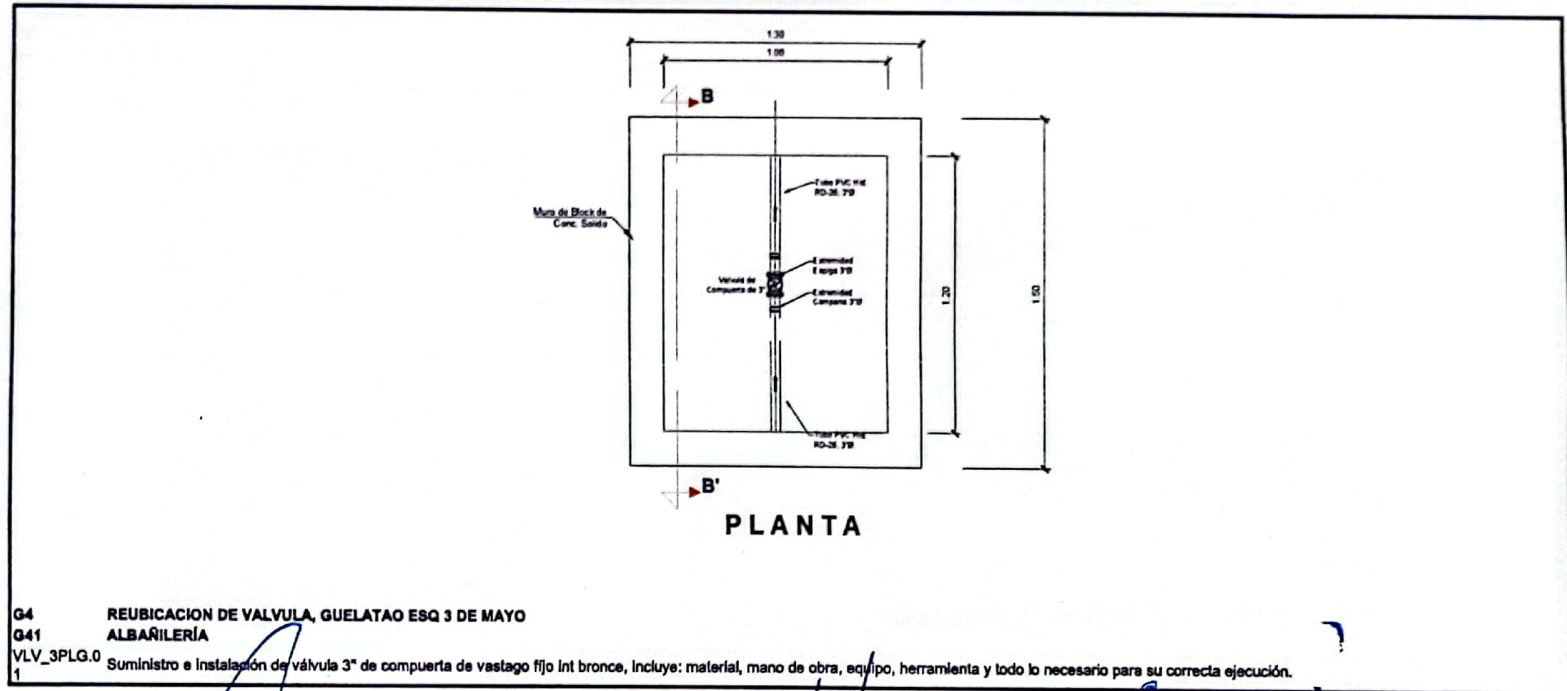

ELABORÓ
C. RENÉ MASES CARBAJAL
 Ing. René Mases Cortés
 REG. MACR751019212
 calle pezelo 405, Barrio la purisima
 villa de Zaachila, Oax. C.P. 71313
 tel: 951 1152733/951 5228153
 r.mases@hotmail.com

REVISÓ
C. LEONEL FANCHE CRUZ
 SUPERVISOR DE OBRAS

AUTORIZA
REGISTRAR DE OBRAS
 Mpio. Santiago
 Laollaga,
 Dto. Tehuantepec, Oax.
 06/04/2022
 AL 31/12/2024

000484